


PARCELAS FASE II - PARCELA 04	
PARCELA	SUPERFICIE
04	240.50 m ²

F2 - SUPERFICIES EXTERIORES - VIVIENDA 04	
Nombre	Sup construida
Acceso	5.67 m ²
Hormigón impreso	15.51 m ²
Piscina	17.36 m ²
Terraza pavimentada	28.81 m ²
Tierra vegetal / Jardín	94.63 m ²
	161.99 m ²

***NOTA: LAS COTAS Y SUPERFICIES PUEDEN VARIAR LIGERAMENTE A LO LARGO DE LA REDACCIÓN DEL PROYECTO**

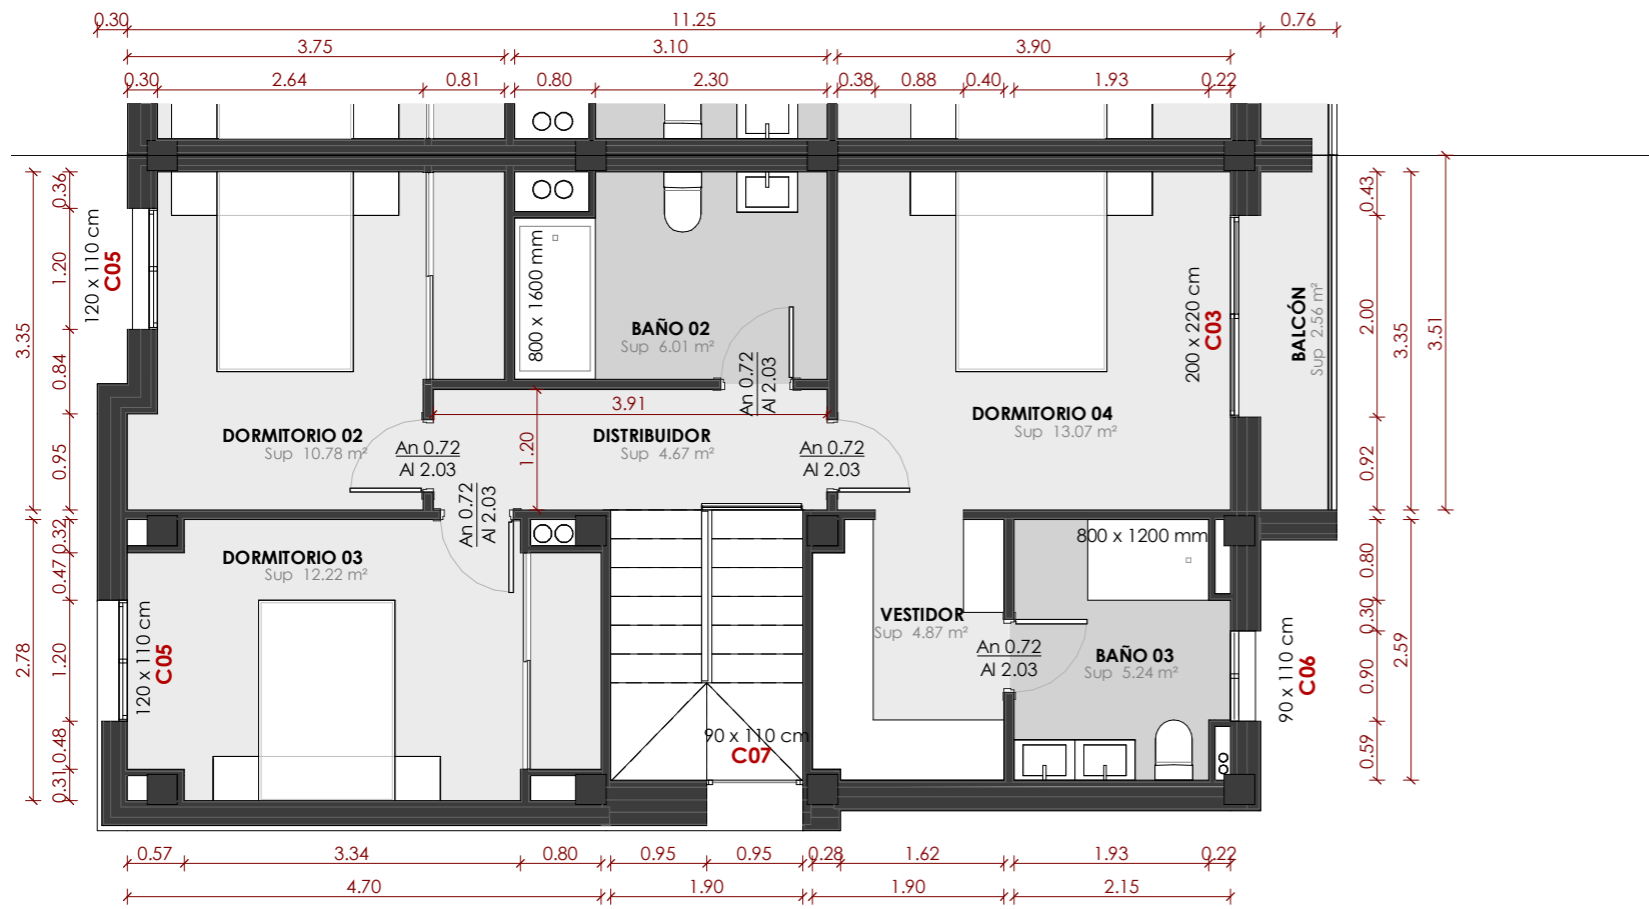


PLANTA PRIMERA

SUPERFICIES ÚTILES - TIPO A	
Espacio	Sup útil
BALCÓN	2.56 m ²
2.56 m²	
ALMACÉN	2.90 m ²
BAÑO 01	4.92 m ²
COCINA	10.25 m ²
DORMITORIO 01	10.73 m ²
RECIBIDOR	3.93 m ²
SALÓN - COMEDOR	26.34 m ²
59.07 m²	

BAÑO 02	6.01 m ²
BAÑO 03	5.24 m ²
DISTRIBUIDOR	4.67 m ²
DORMITORIO 02	10.78 m ²
DORMITORIO 03	12.22 m ²
DORMITORIO 04	13.07 m ²
ESCALERA	5.10 m ²
VESTIDOR	4.87 m ²
61.96 m²	

TOTAL 123.58 m²

SUPERFICIES CONSTRUIDA - TIPO A	
Nombre	Sup construida
VIVIENDA - Balcón	2.72 m ²
VIVIENDA - Planta baja	73.09 m ²
VIVIENDA - Planta primera	76.94 m ²
TOTAL 152.76 m²	

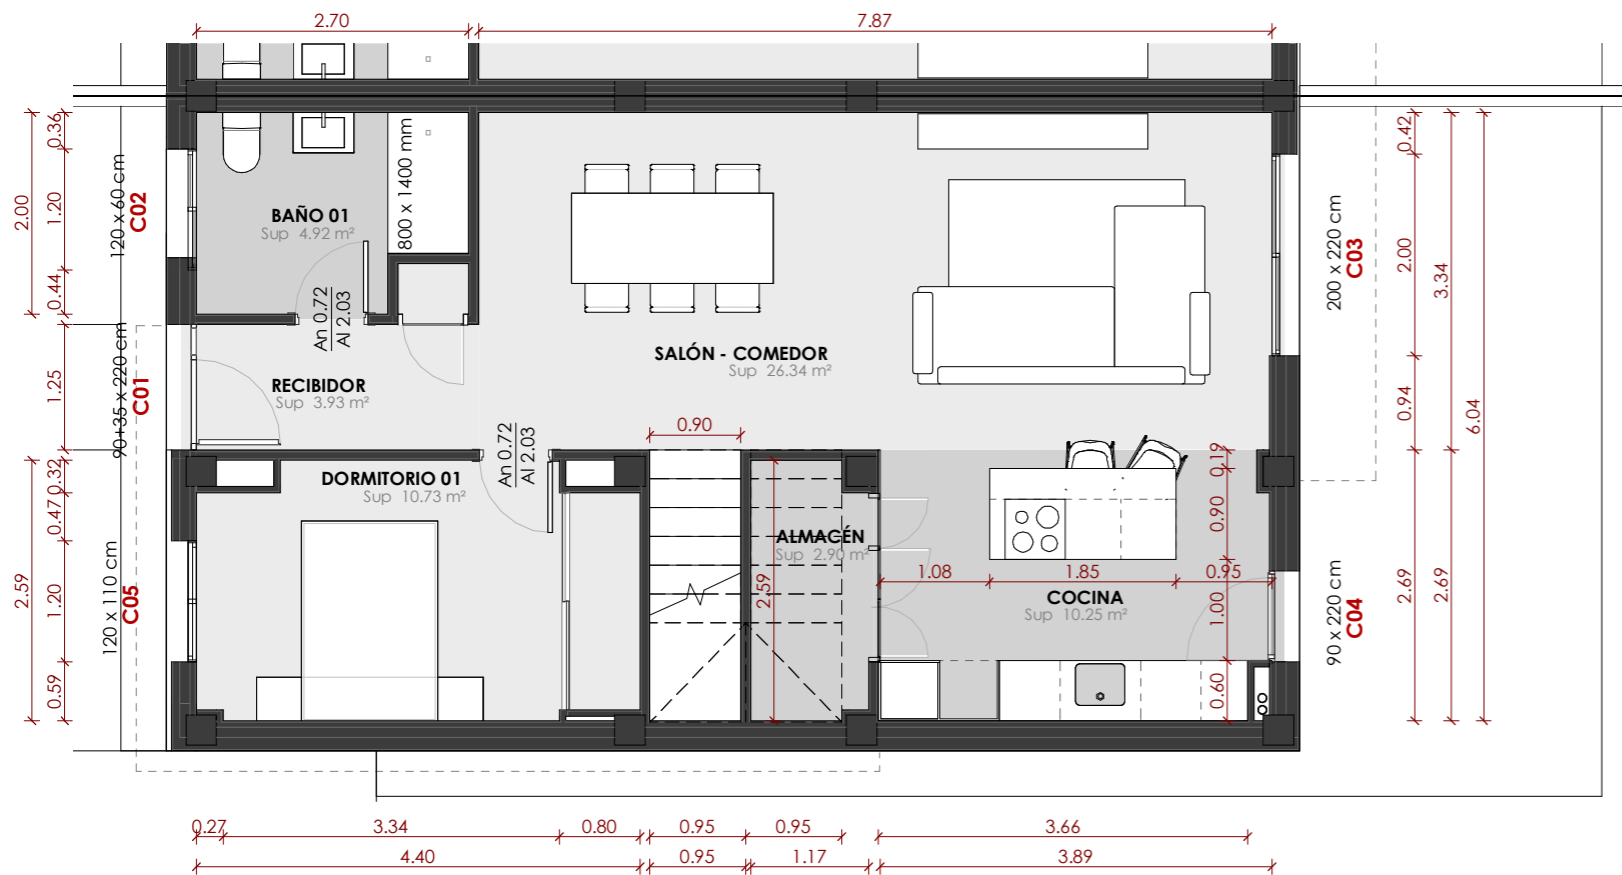

PLANTA BAJA

***NOTA: LAS COTAS Y SUPERFICIES PUEDEN VARIAR LIGERAMENTE A LO LARGO DE LA REDACCIÓN DEL PROYECTO**