



PARCELAS FASE II - PARCELA 05	
PARCELA	SUPERFICIE
05	278.64 m²

F2 - SUPERFICIES EXTERIORES - VIVIENDA 05	
Nombre	Sup construida
Acceso	5.70 m²
Hormigón impreso	15.34 m²
Piscina	17.36 m²
Terraza pavimentada	28.83 m²
Tierra vegetal / Jardín	138.47 m²
	205.71 m²

***NOTA: LAS COTAS Y SUPERFICIES PUEDEN VARIAR LIGERAMENTE A LO LARGO DE LA REDACCIÓN DEL PROYECTO**

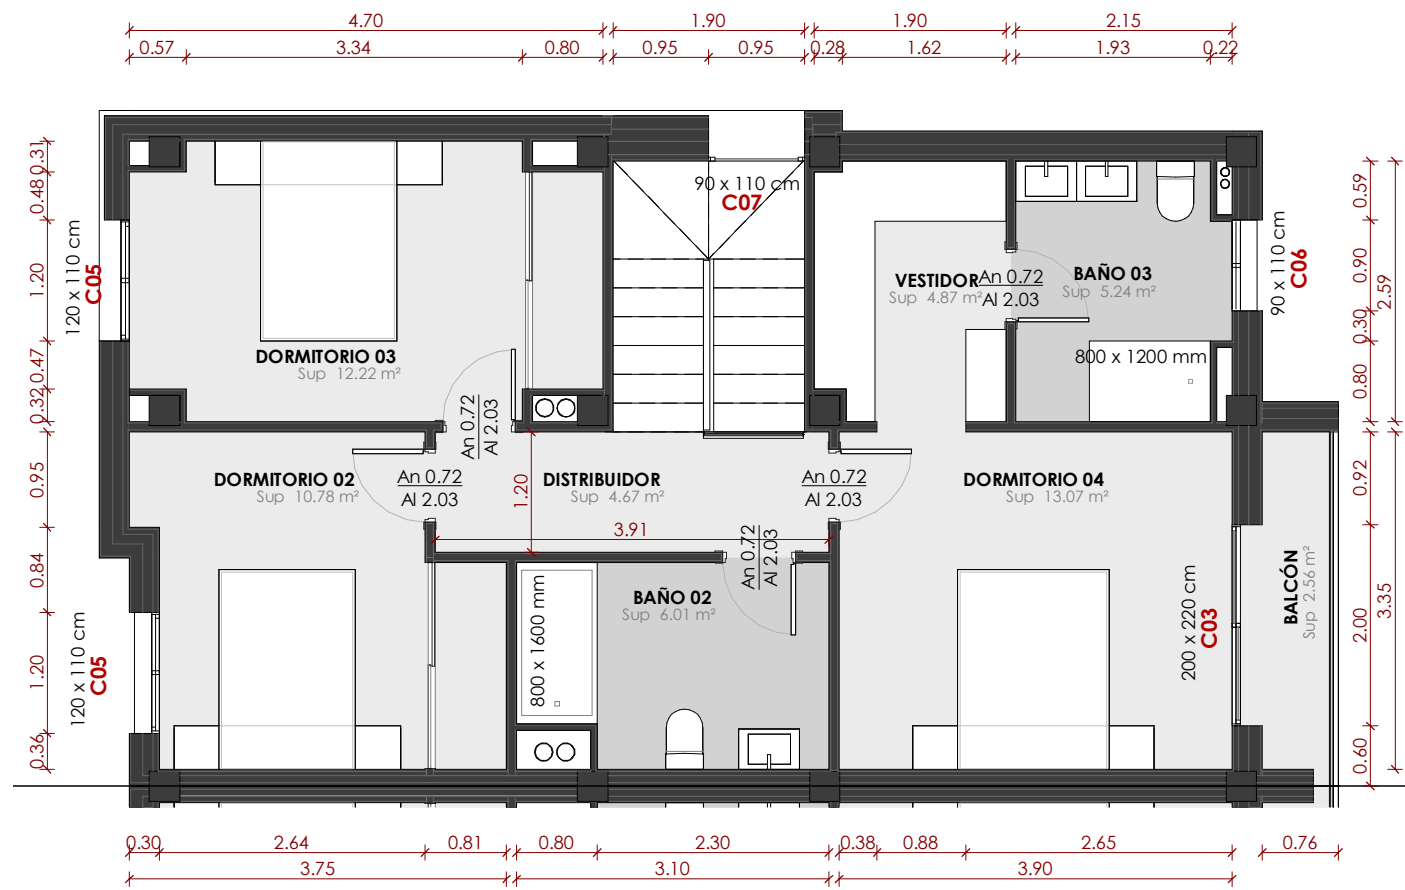

PLANTA PRIMERA

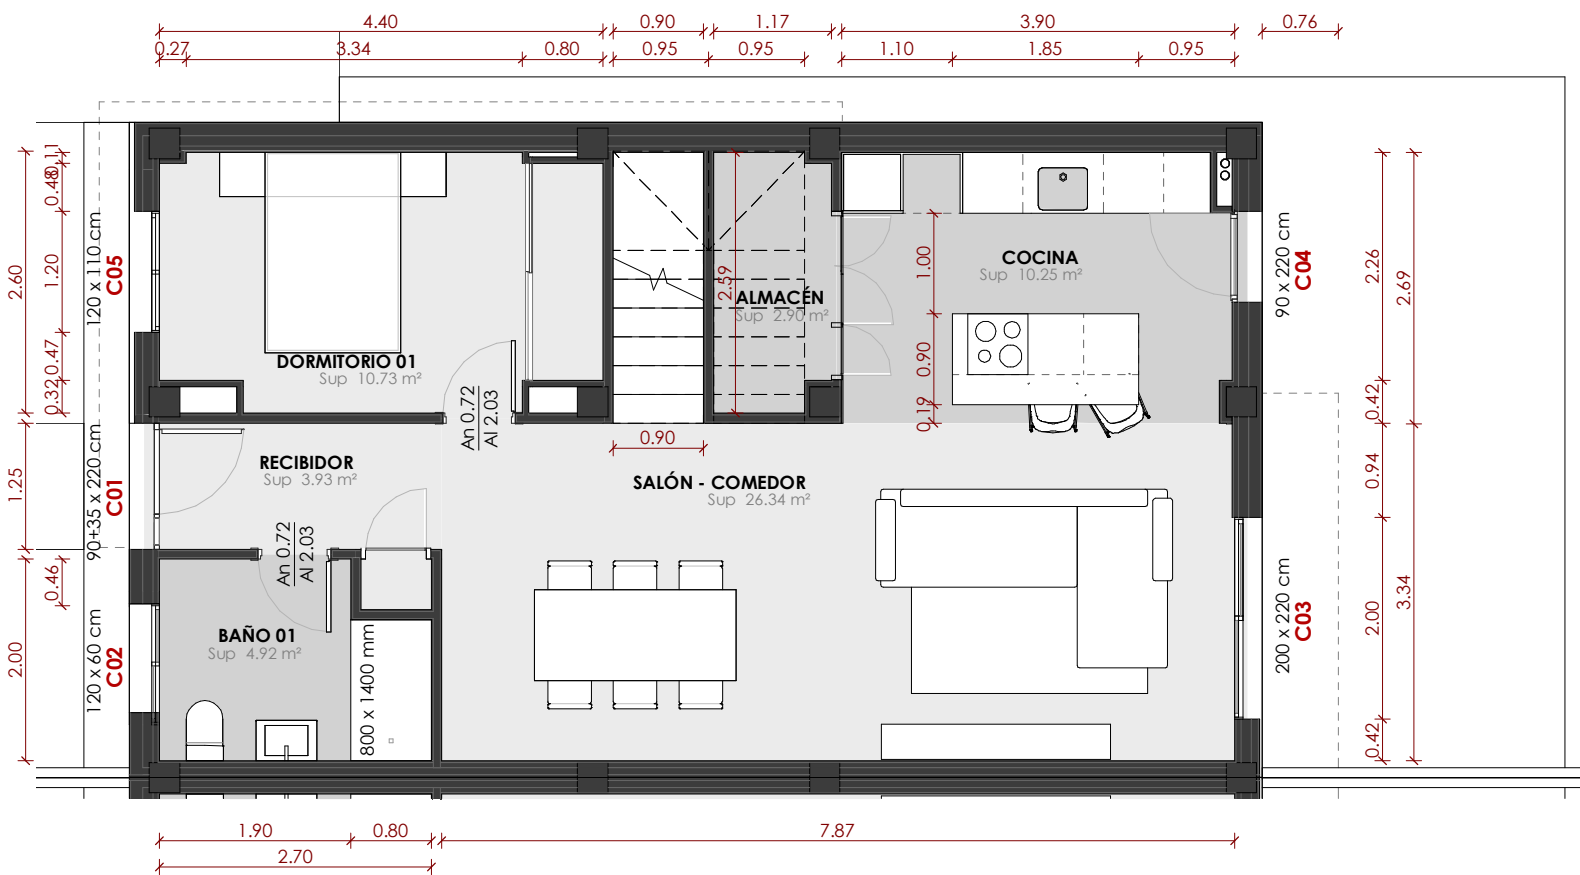

PLANTA BAJA

SUPERFICIES ÚTILES - TIPO B

Espacio	Sup útil
BALCÓN	2.56 m ²
TOTAL	2.56 m²
ALMACÉN	2.90 m ²
BAÑO 01	4.92 m ²
COCINA	10.25 m ²
DORMITORIO 01	10.73 m ²
RECIBIDOR	3.93 m ²
SALÓN - COMEDOR	26.34 m ²
TOTAL	59.07 m²

BAÑO 02	6.01 m ²
BAÑO 03	5.24 m ²
DISTRIBUIDOR	4.67 m ²
DORMITORIO 02	10.78 m ²
DORMITORIO 03	12.22 m ²
DORMITORIO 04	13.07 m ²
ESCALERA	5.10 m ²
VESTIDOR	4.87 m ²
TOTAL	61.96 m²

TOTAL 123.58 m²

SUPERFICIES CONSTRUIDA - TIPO B

Nombre	Sup construida
VIVIENDA - Balcón	2.72 m ²

VIVIENDA - Planta baja	73.09 m ²
VIVIENDA - Planta primera	76.94 m ²
TOTAL	152.76 m²

***NOTA: LAS COTAS Y SUPERFICIES PUEDEN VARIAR LIGERAMENTE A LO LARGO DE LA REDACCIÓN DEL PROYECTO**