



PARCELAS FASE II - PARCELA 09	
PARCELA	SUPERFICIE
09	253.77 m²

F2 - SUPERFICIES EXTERIORES - VIVIENDA 09	
Nombre	Sup construida
Acceso	7.36 m²
Hormigón impreso	15.64 m²
Piscina	17.36 m²
Terraza pavimentada	25.32 m²
Tierra vegetal / Jardín	112.17 m²
	177.85 m²

**\*NOTA: LAS COTAS Y SUPERFICIES PUEDEN VARIAR LIGERAMENTE A LO LARGO DE LA REDACCIÓN DEL PROYECTO**

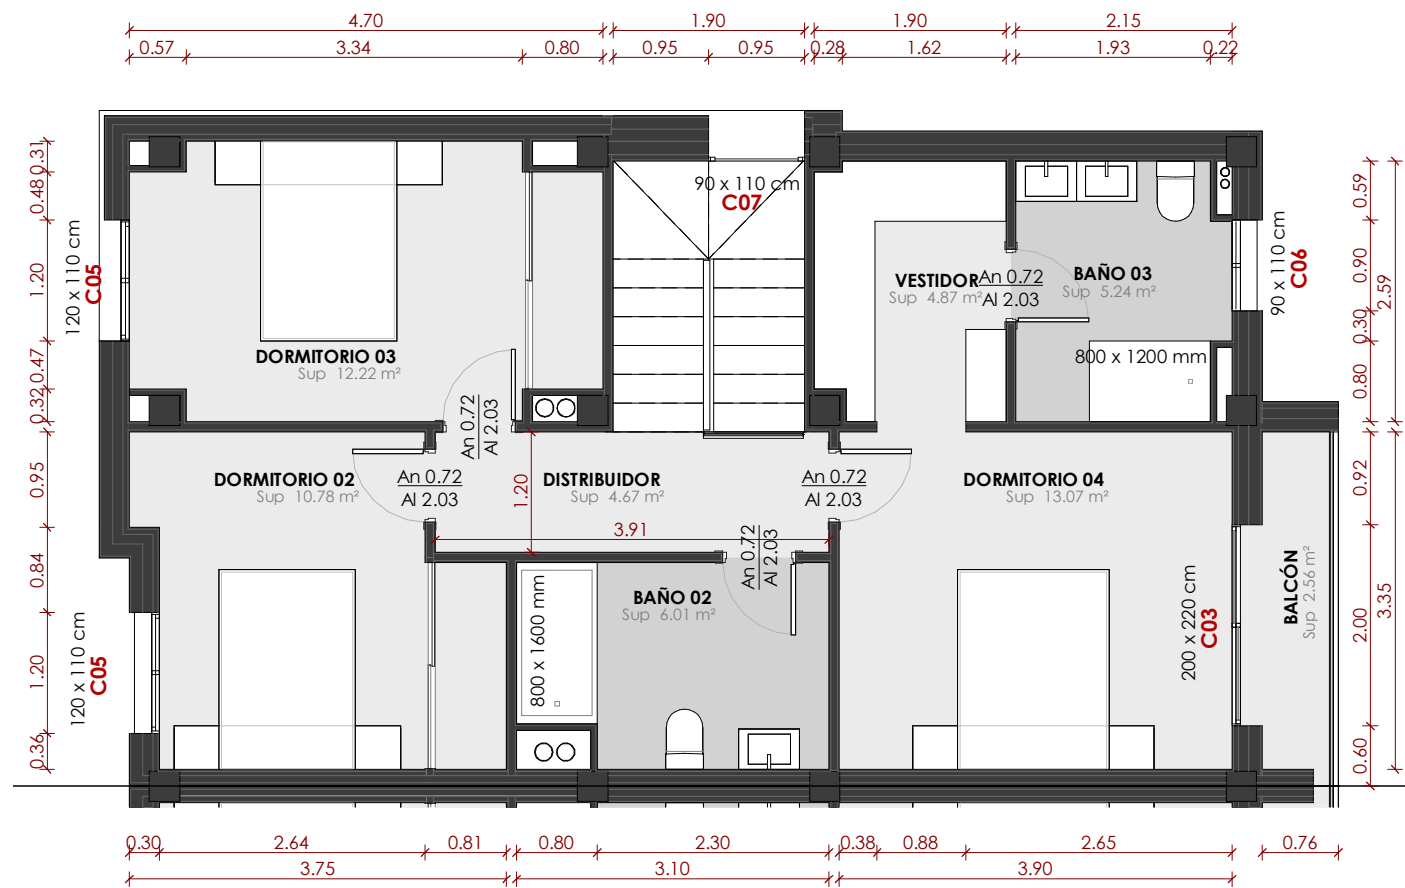

PLANTA PRIMERA

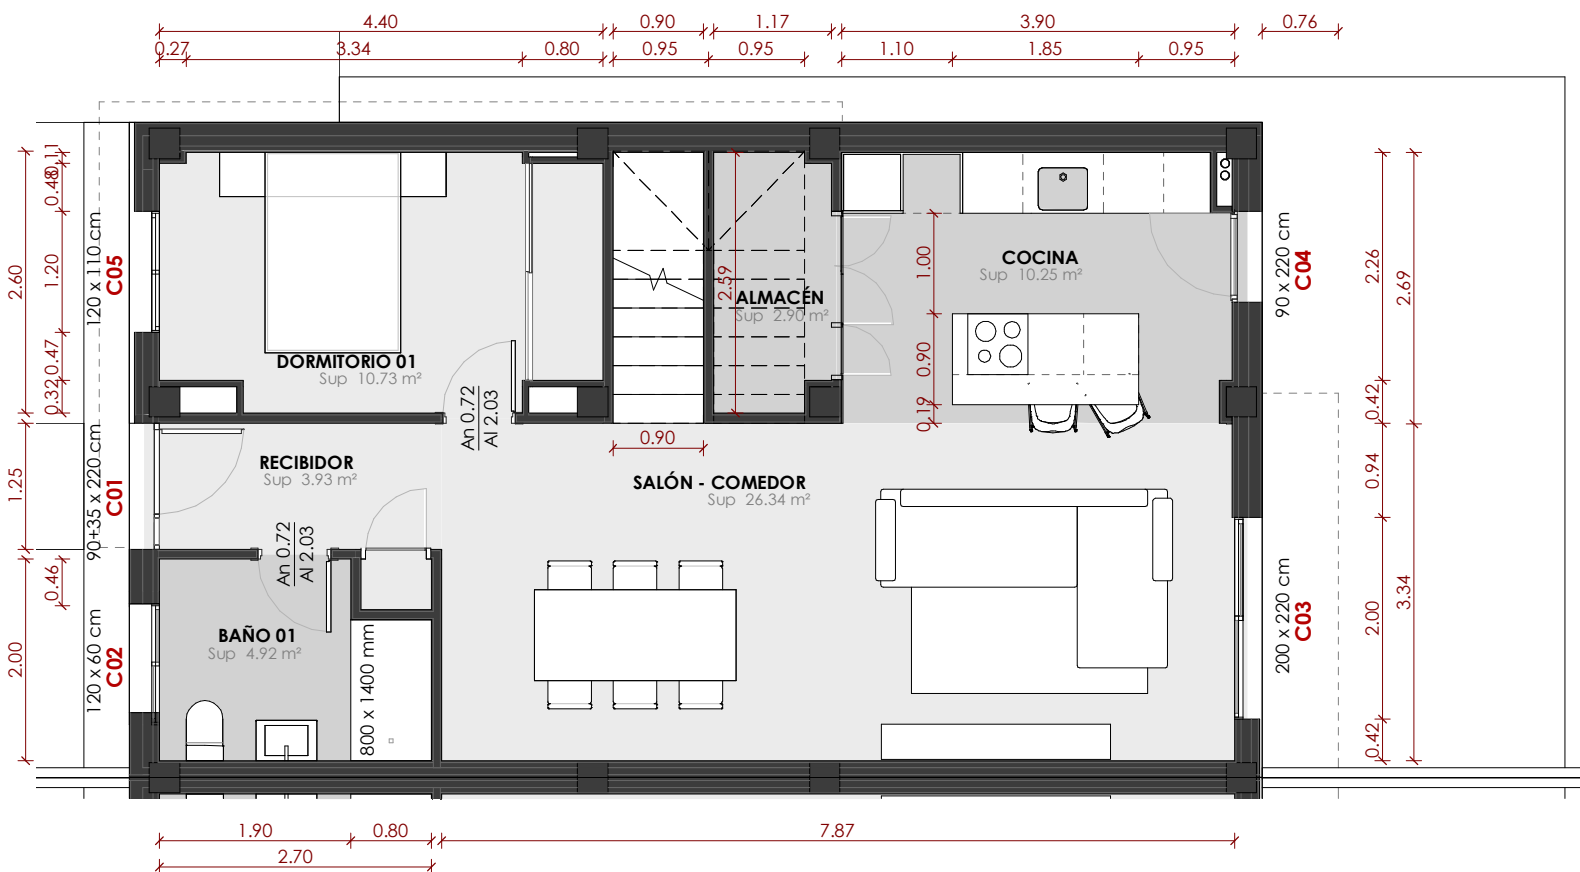

PLANTA BAJA

SUPERFICIES ÚTILES - TIPO B	
Espacio	Sup útil
BALCÓN	2.56 m²
<b>2.56 m²</b>	
ALMACÉN	2.90 m²
BAÑO 01	4.92 m²
COCINA	10.25 m²
DORMITORIO 01	10.73 m²
RECIBIDOR	3.93 m²
SALÓN - COMEDOR	26.34 m²
<b>59.07 m²</b>	
BAÑO 02	6.01 m²
BAÑO 03	5.24 m²
DISTRIBUIDOR	4.67 m²
DORMITORIO 02	10.78 m²
DORMITORIO 03	12.22 m²
DORMITORIO 04	13.07 m²
ESCALERA	5.10 m²
VESTIDOR	4.87 m²
<b>61.96 m²</b>	
<b>TOTAL</b>	<b>123.58 m²</b>

SUPERFICIES CONSTRUIDA - TIPO B	
Nombre	Sup construida
VIVIENDA - Balcón	2.72 m²
VIVIENDA - Planta baja	73.09 m²
VIVIENDA - Planta primera	76.94 m²
<b>TOTAL</b>	<b>152.76 m²</b>

**\*NOTA: LAS COTAS Y SUPERFICIES PUEDEN VARIAR LIGERAMENTE A LO LARGO DE LA REDACCIÓN DEL PROYECTO**