


PARCELAS FASE II - PARCELA 11	
PARCELA	SUPERFICIE
11	240.04 m²

F2 - SUPERFICIES EXTERIORES - VIVIENDA 11	
Nombre	Sup construida
Acceso	8.69 m²
Hormigón impreso	17.15 m²
Piscina	17.36 m²
Terraza pavimentada	25.96 m²
Tierra vegetal / Jardín	97.90 m²
	167.06 m²

**\*NOTA: LAS COTAS Y SUPERFICIES PUEDEN VARIAR LIGERAMENTE A LO LARGO DE LA REDACCIÓN DEL PROYECTO**

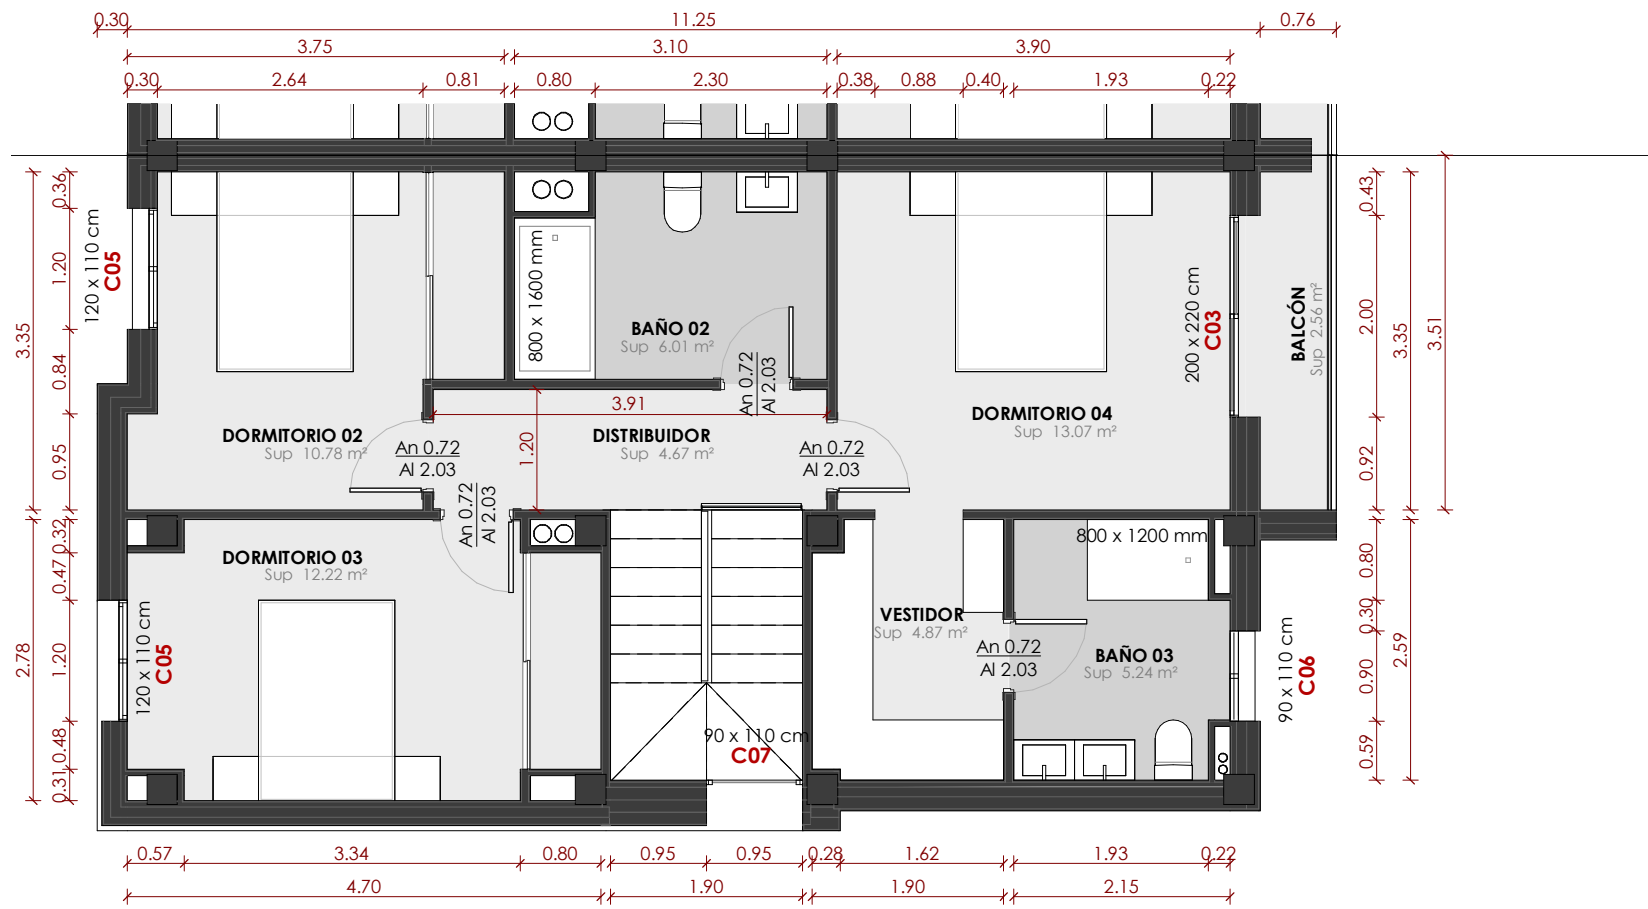


PLANTA PRIMERA

SUPERFICIES ÚTILES - TIPO A	
Espacio	Sup útil
BALCÓN	2.56 m <sup>2</sup>
<b>2.56 m<sup>2</sup></b>	
ALMACÉN	2.90 m <sup>2</sup>
BAÑO 01	4.92 m <sup>2</sup>
COCINA	10.25 m <sup>2</sup>
DORMITORIO 01	10.73 m <sup>2</sup>
RECIBIDOR	3.93 m <sup>2</sup>
SALÓN - COMEDOR	26.34 m <sup>2</sup>
<b>59.07 m<sup>2</sup></b>	

BAÑO 02	6.01 m <sup>2</sup>
BAÑO 03	5.24 m <sup>2</sup>
DISTRIBUIDOR	4.67 m <sup>2</sup>
DORMITORIO 02	10.78 m <sup>2</sup>
DORMITORIO 03	12.22 m <sup>2</sup>
DORMITORIO 04	13.07 m <sup>2</sup>
ESCALERA	5.10 m <sup>2</sup>
VESTIDOR	4.87 m <sup>2</sup>
<b>61.96 m<sup>2</sup></b>	

**TOTAL 123.58 m<sup>2</sup>**

SUPERFICIES CONSTRUIDA - TIPO A	
Nombre	Sup construida
VIVIENDA - Balcón	2.72 m <sup>2</sup>
VIVIENDA - Planta baja	73.09 m <sup>2</sup>
VIVIENDA - Planta primera	76.94 m <sup>2</sup>
<b>TOTAL 152.76 m<sup>2</sup></b>	

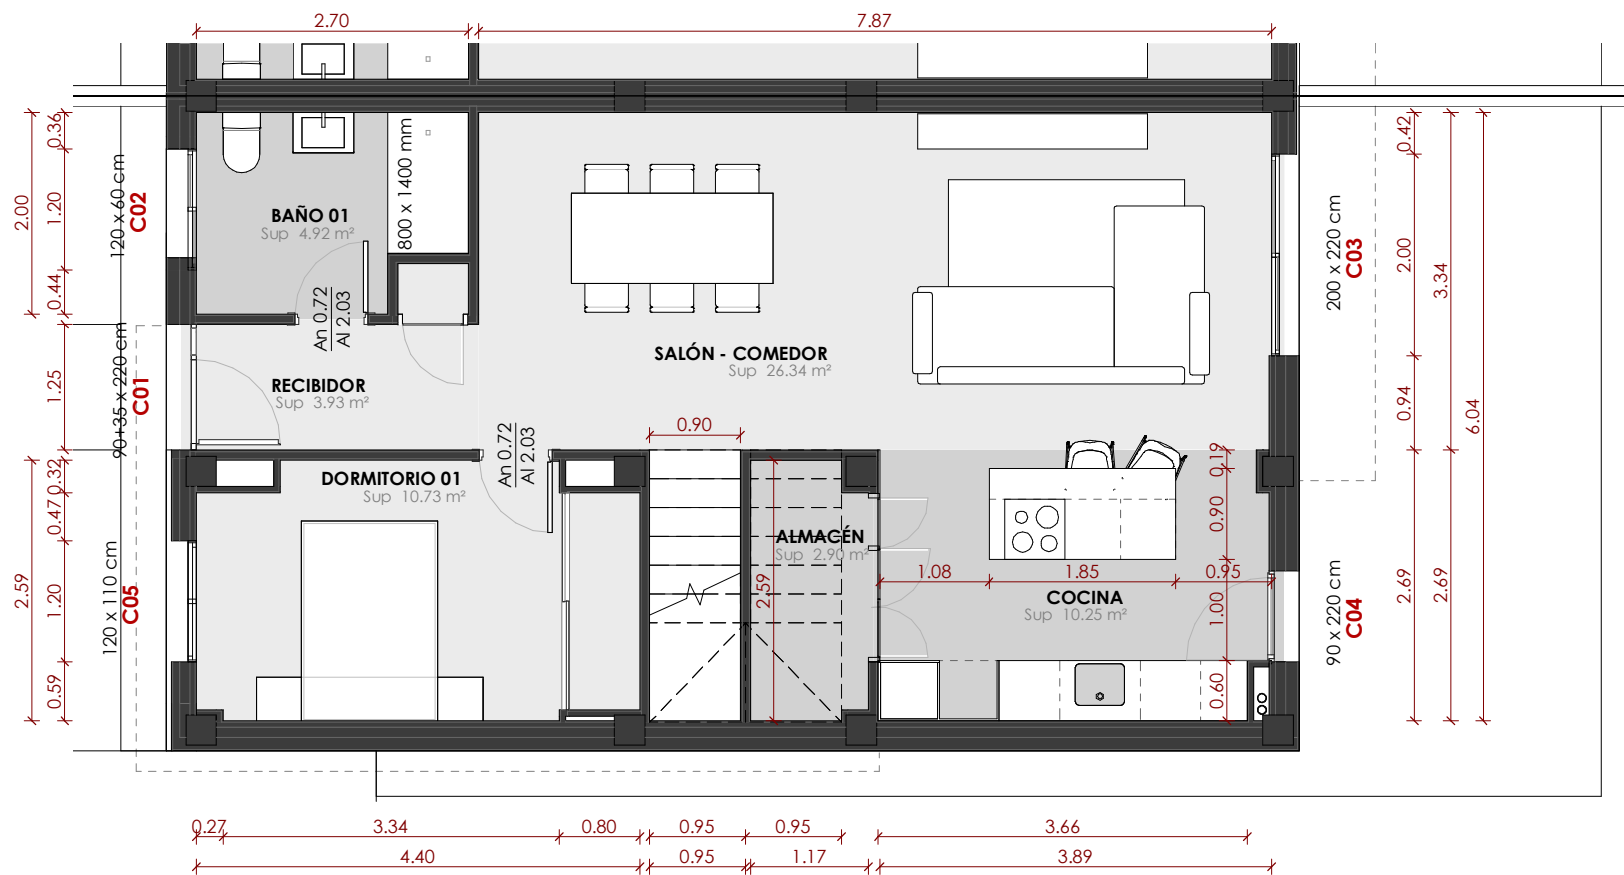

PLANTA BAJA

**\*NOTA: LAS COTAS Y SUPERFICIES PUEDEN VARIAR LIGERAMENTE A LO LARGO DE LA REDACCIÓN DEL PROYECTO**