


PARCELAS FASE II - PARCELA 12		
PARCELA		SUPERFICIE
12		153.78 m ²


F2 - SUPERFICIES EXTERIORES - VIVIENDA 12	
Nombre	Sup construida
Acceso	7.35 m ²
Hormigón impreso	14.98 m ²
Piscina	17.36 m ²
Terraza pavimentada	19.08 m ²
Tierra vegetal / Jardín	23.40 m ²
	82.16 m ²

***NOTA: LAS COTAS Y SUPERFICIES PUEDEN VARIAR LIGERAMENTE A LO LARGO DE LA REDACCIÓN DEL PROYECTO**

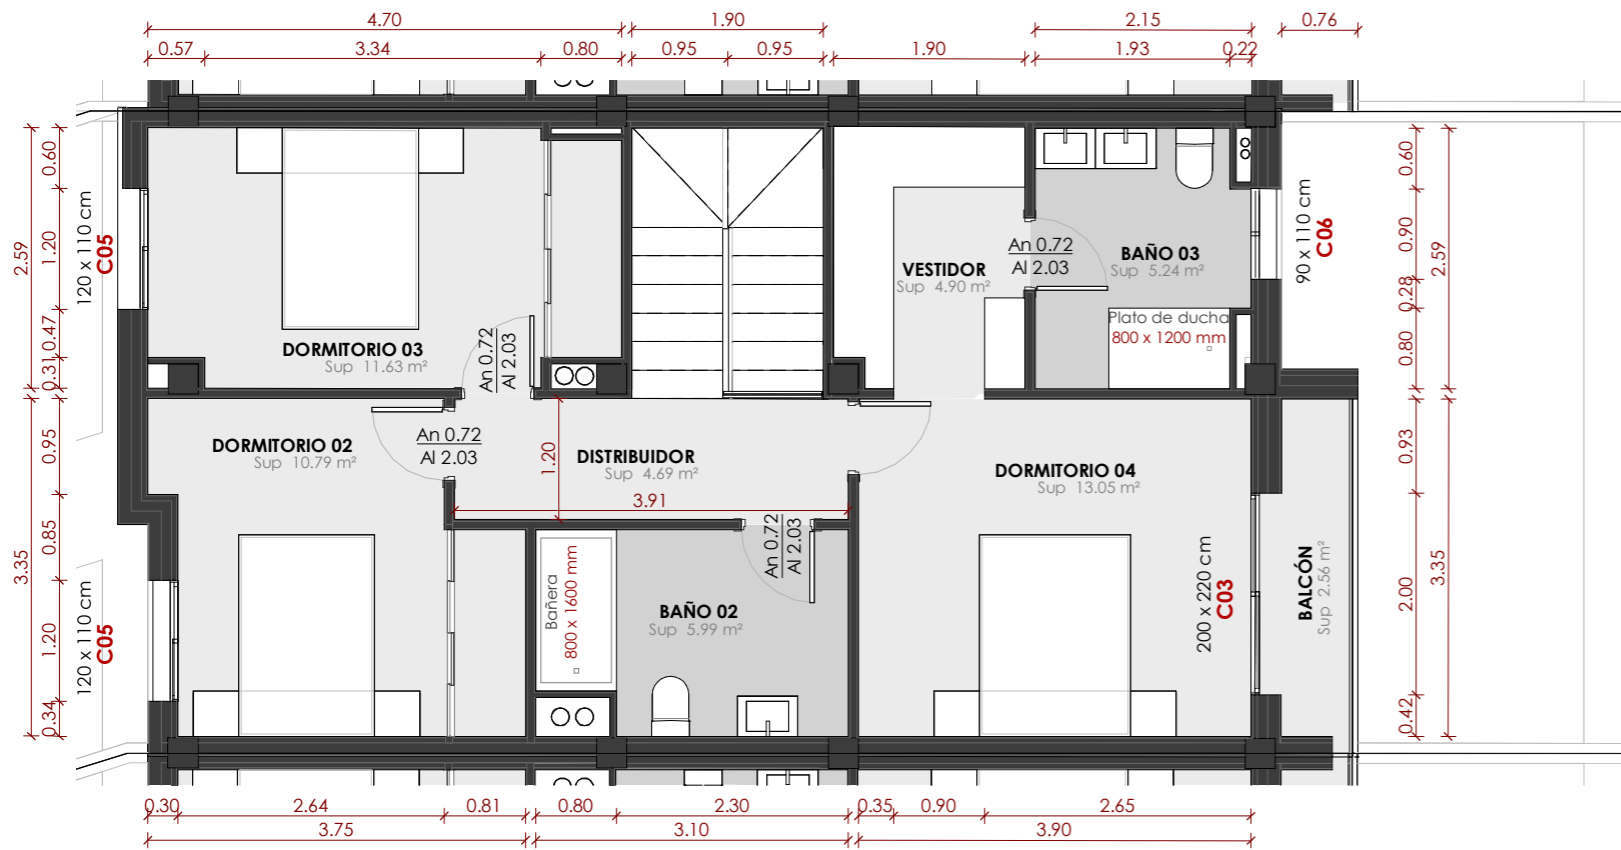

PLANTA PRIMERA

SUPERFICIES ÚTILES - TIPO C	
Espacio	Sup útil
BALCÓN	2.56 m ²
2.56 m²	
ALMACÉN	3.00 m ²
BAÑO 01	4.92 m ²
COCINA	10.43 m ²
DORMITORIO 01	10.95 m ²
RECIBIDOR	3.92 m ²
SALÓN - COMEDOR	26.34 m ²
59.56 m²	
BAÑO 02	5.99 m ²
BAÑO 03	5.24 m ²
DISTRIBUIDOR	4.69 m ²
DORMITORIO 02	10.79 m ²
DORMITORIO 03	11.63 m ²
DORMITORIO 04	13.05 m ²
ESCALERA	5.10 m ²
VESTIDOR	4.90 m ²
61.40 m²	
TOTAL	123.51 m²

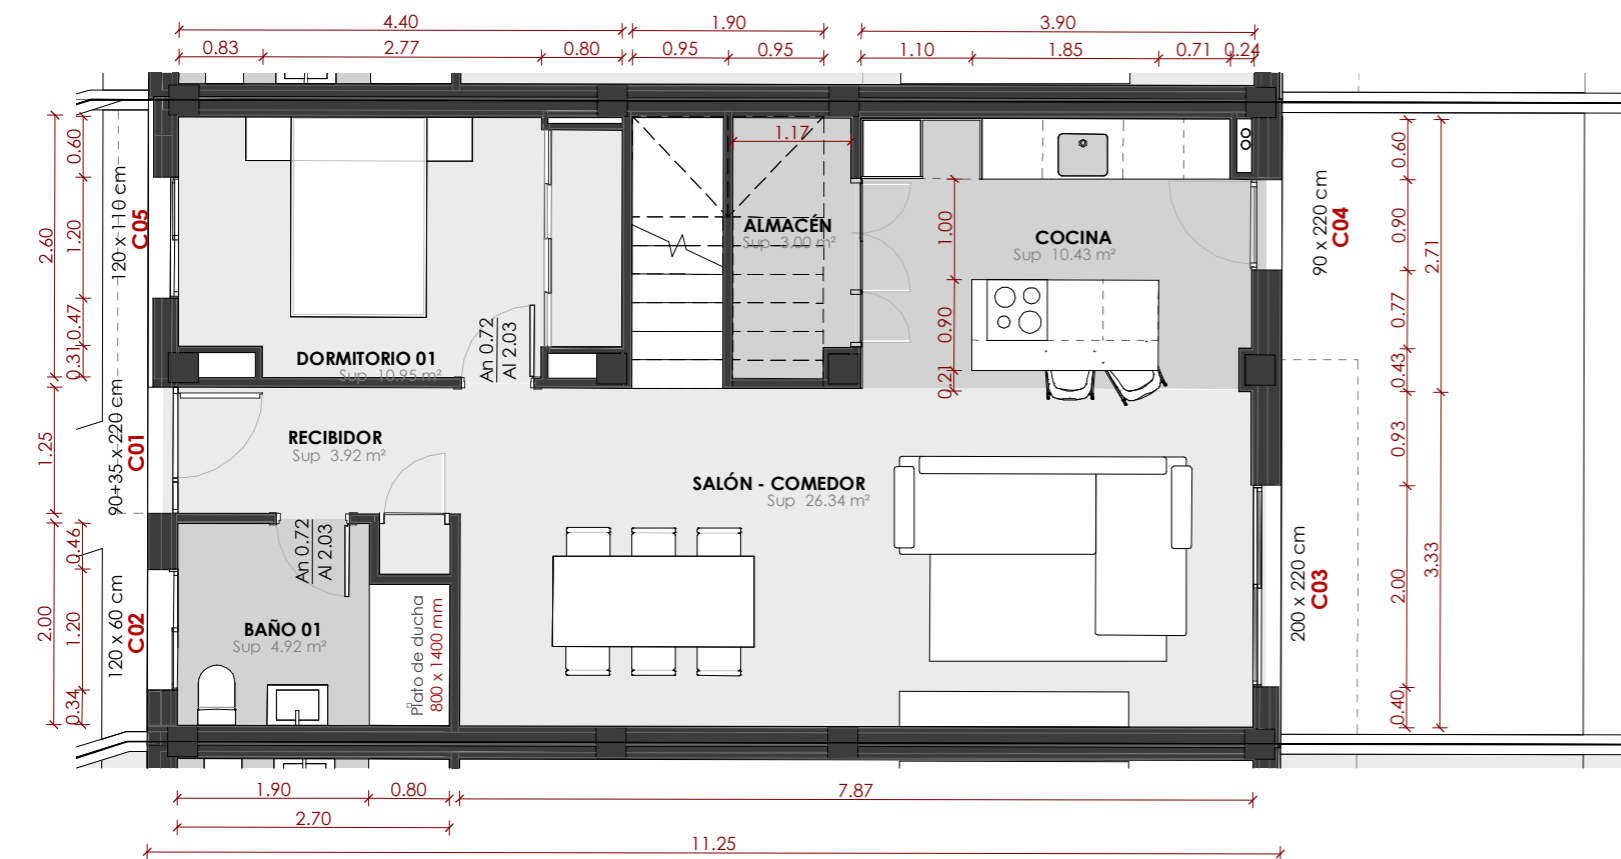

PLANTA BAJA

SUPERFICIES CONSTRUIDA - TIPO C	
Nombre	Sup construida
VIVIENDA - Balcón	2.72 m ²
VIVIENDA - Planta baja	71.58 m ²
VIVIENDA - Planta primera	73.88 m ²
TOTAL	148.18 m²

***NOTA: LAS COTAS Y SUPERFICIES PUEDEN VARIAR LIGERAMENTE A LO LARGO DE LA REDACCIÓN DEL PROYECTO**